


План 10-го этажа
(отм. +27.750)

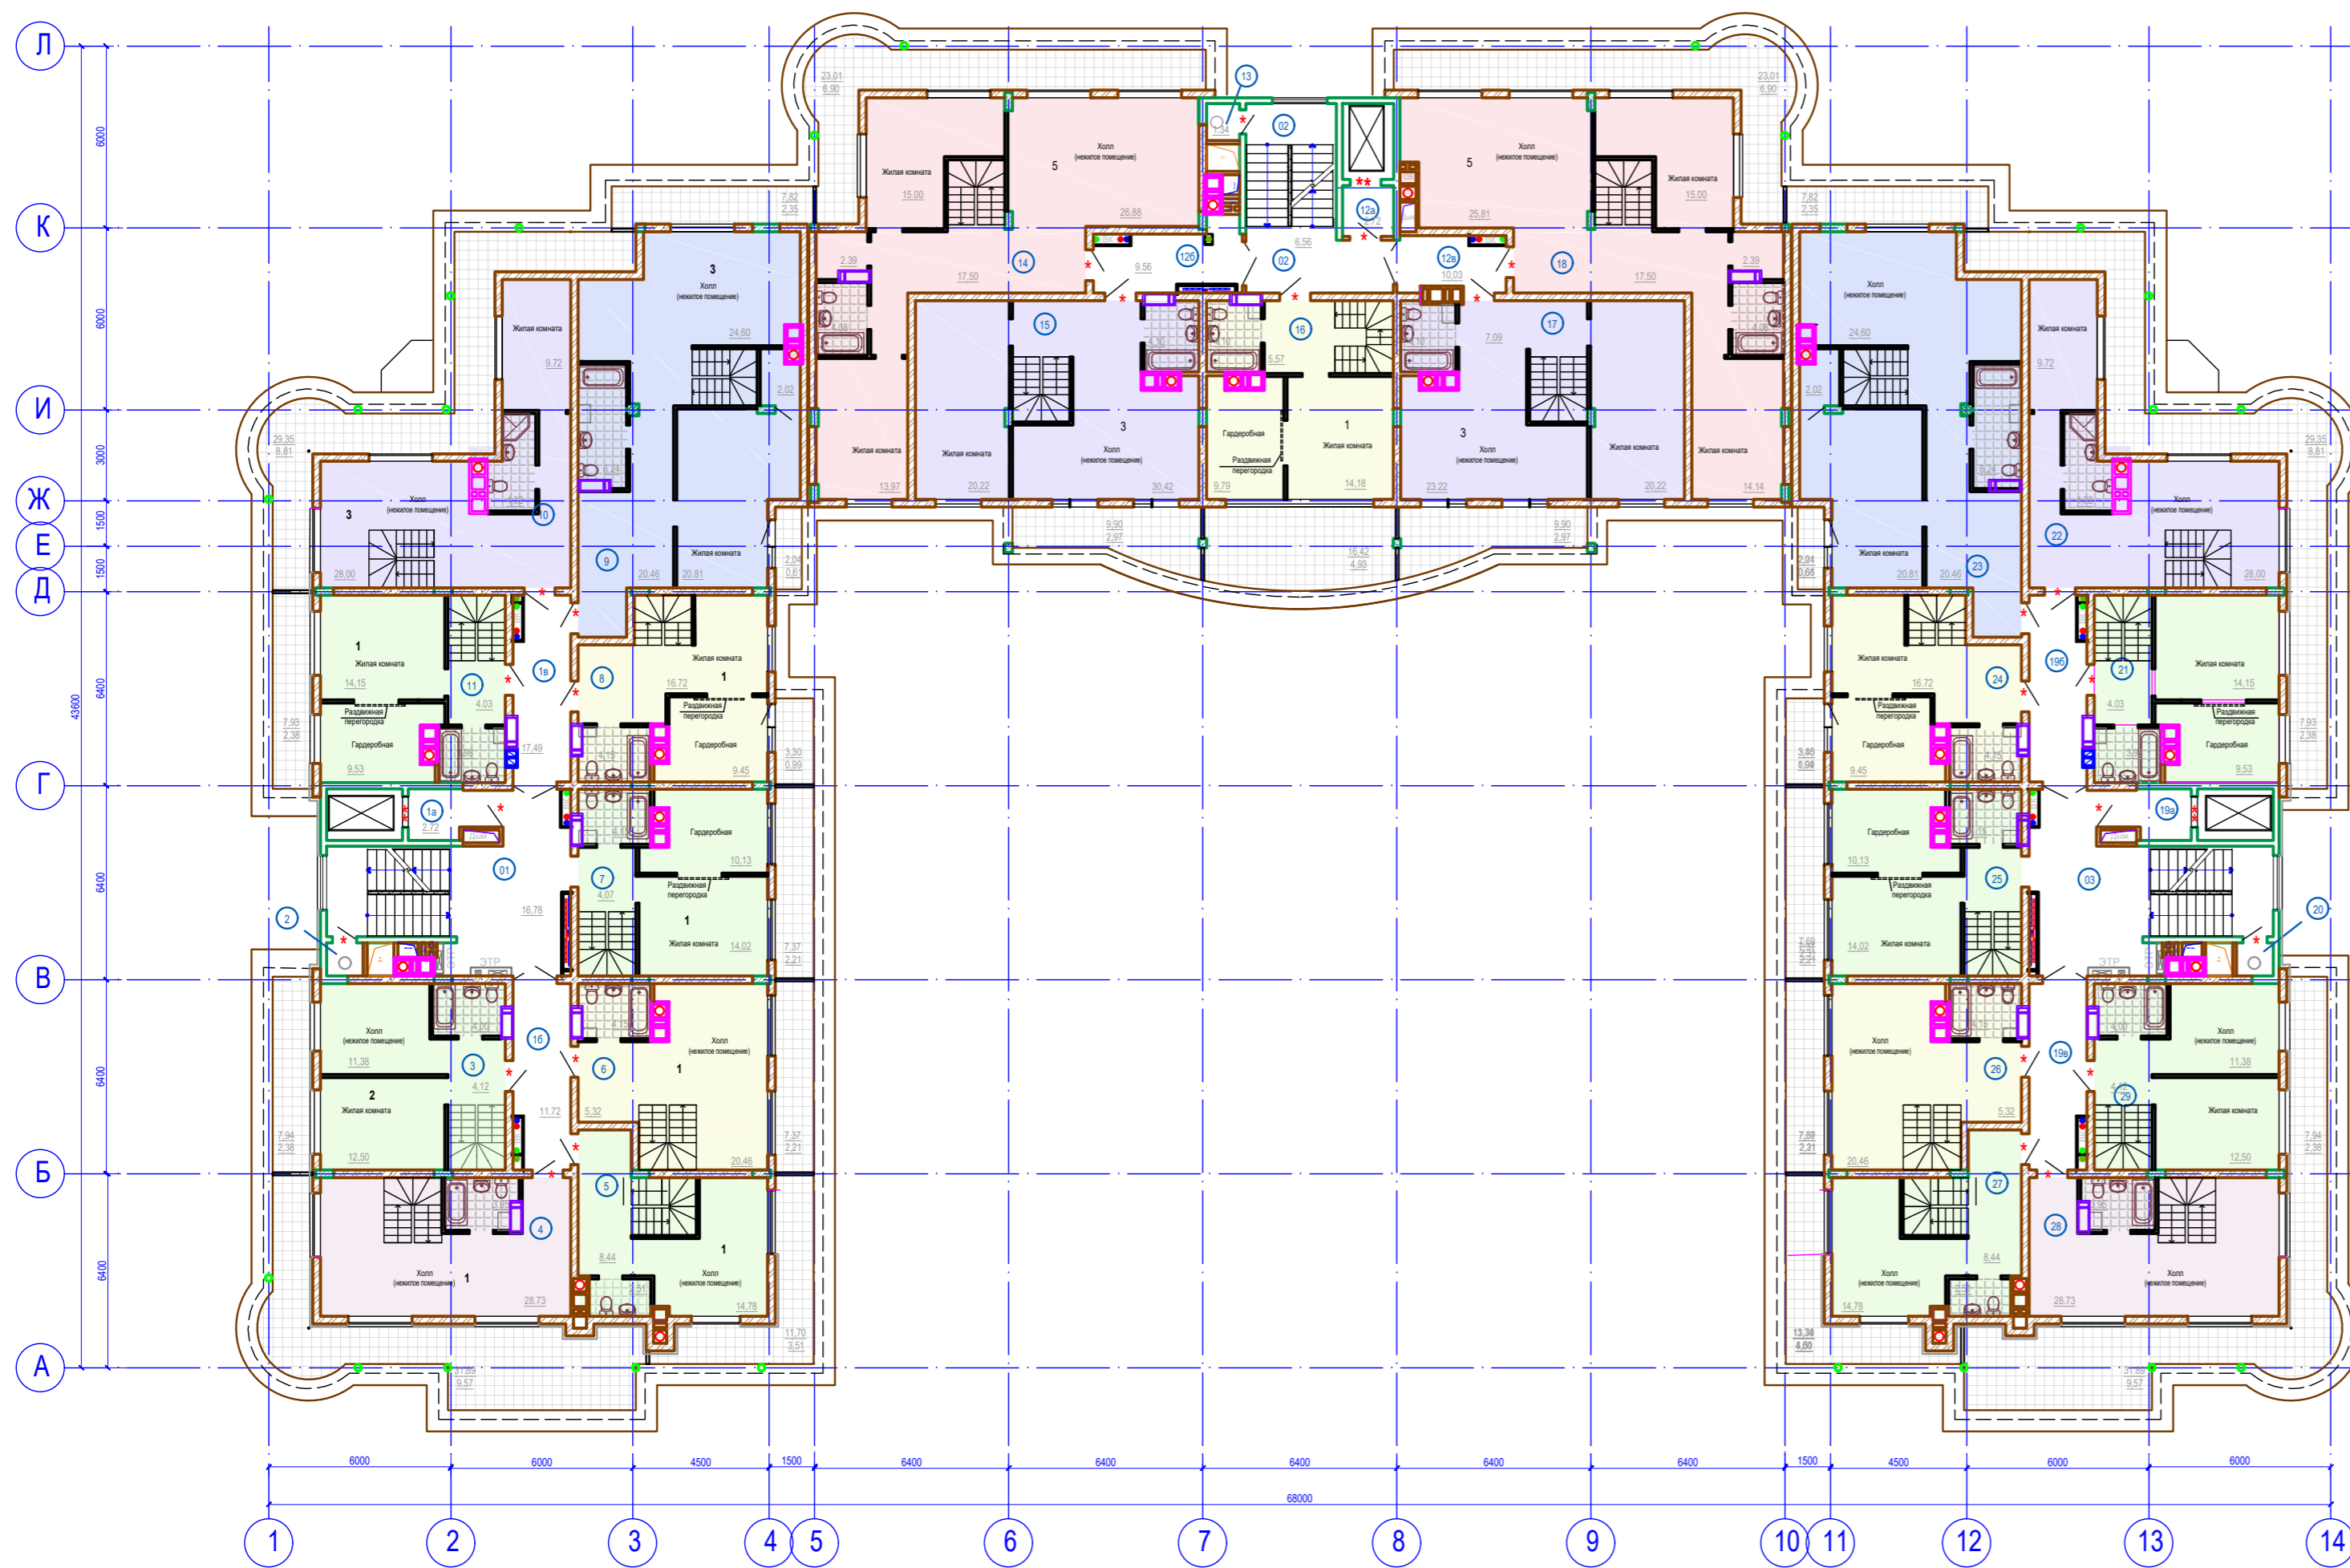

Условные обозначения

- Монолитный железобетон
- Кладка из газобетонных блоков
- Кирпичная кладка
- Место установки кондиционера
- Противопожарные двери EI30, EI60

- 34.72 - жилая площадь
- 1 85.63 - площадь квартиры (без учета летних пом.)
- 95.30 - общая площадь квартиры (с учетом летних пом.)

Согласовано	
Имя и подл.	Взам. инв. №
Подпись и дата.	

					07.19-AP			
					Новое строительство многоквартирного жилого дома с подземным гаражом, по ул. Маршала Бажанова, 11 в г. Харькове			
Изм.	Кол.	Лист.	№ док	Подпись	Дата	Стадия	Лист	Листов
						П	9	
ГАП	Винтер					План 10-го этажа (отм. +27.750)		
Н.контр.	Дуганова					ООО НПК "АКАДЕМИЯ"		
Проверил	Винтер							
Разраб.	Деркач							