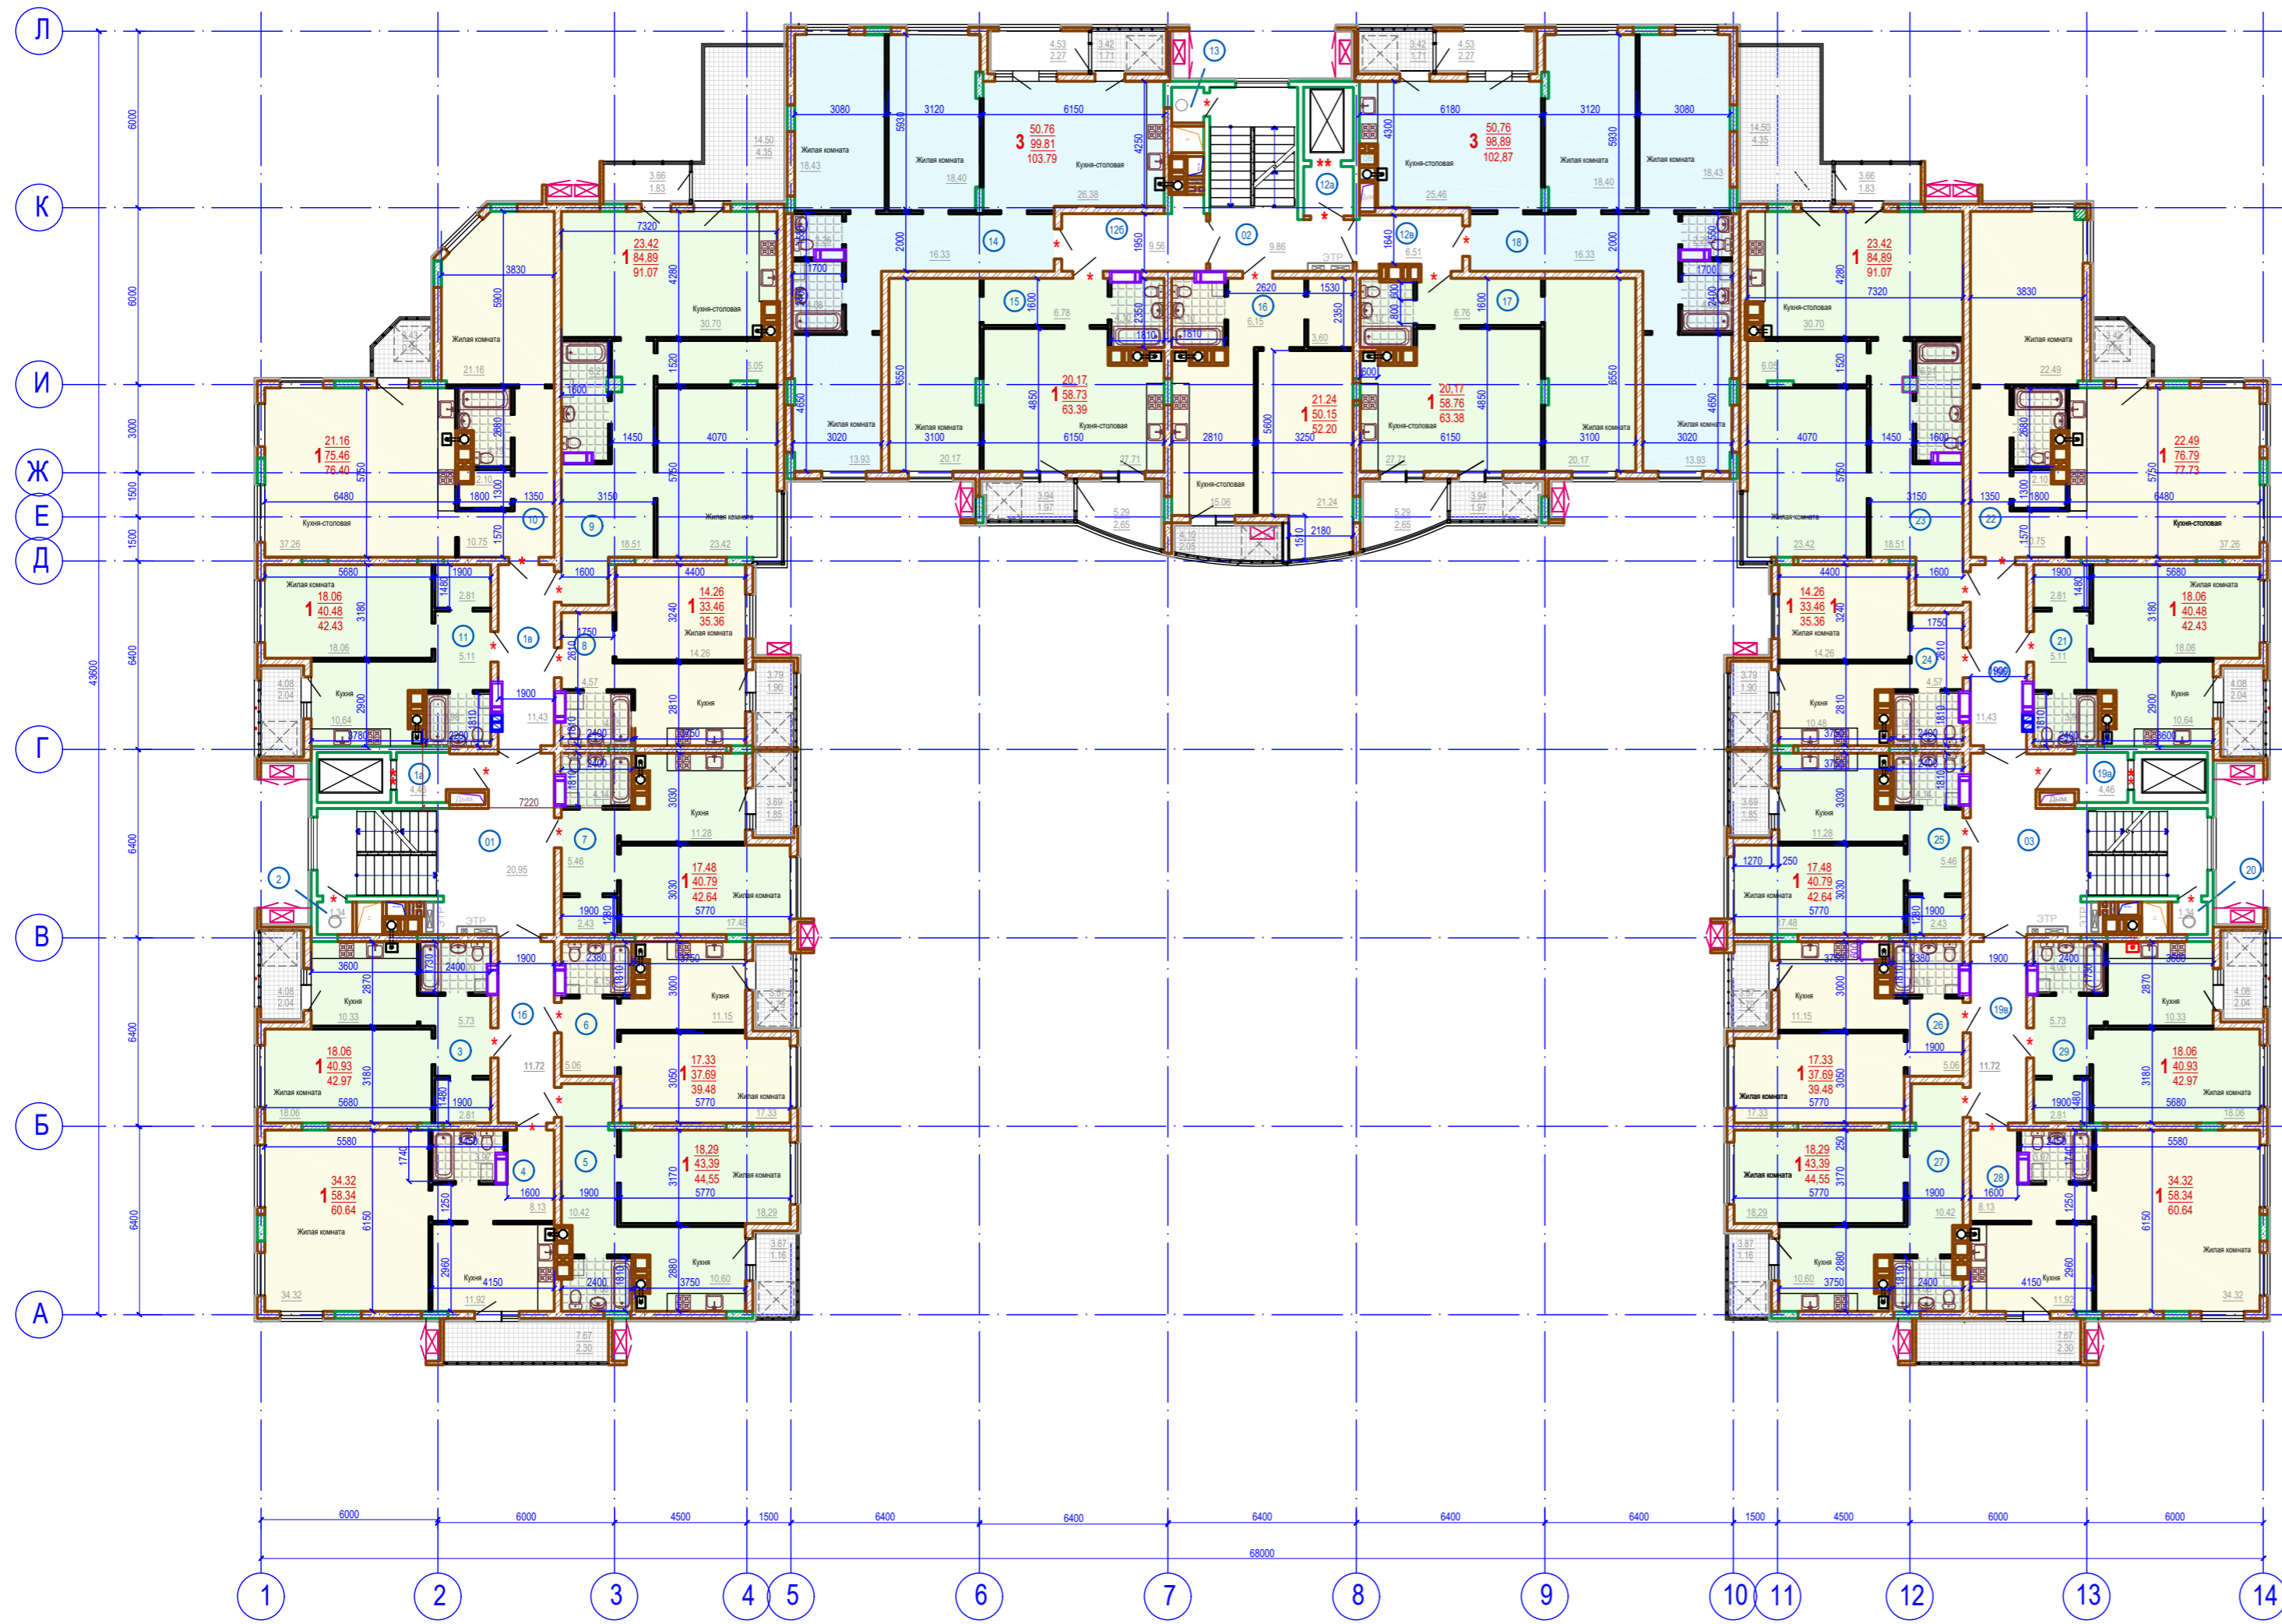







План 2-го этажа
(отм. +3.750)

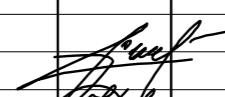
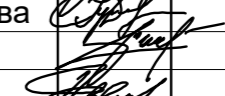
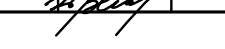


Условные обозначения

-  - Монолитный железобетон
 -  - Кладка из газобетонных блоков
 -  - Кирпичная кладка
 -  - Место установки кондиционера
 -  - Противопожарные двери EI30, EI60
- 34.72 - жилая площадь
 1 85.63 - площадь квартиры (без учета летних пом.)
 95.30 - общая площадь квартиры (с учетом летних пом.)

Согласовано

Имя № подл.	Подпись и дата.	Взам. инв. №.

					07.19-AP			
					Новое строительство многоквартирного жилого дома с подземным гаражом, по ул. Маршала Бажанова, 11 в г. Харькове			
Изм.	Кол.	Лист.	№ док	Подпись	Дата	Стадия	Лист	Листов
						П	5	
ГАП	Винтер					План 2-го этажа (отм. +3.750)		
Н.контр.	Дуганова							
Проверил	Винтер							
Разраб.	Деркач					