


План 1-го этажа (отм. 0.000)

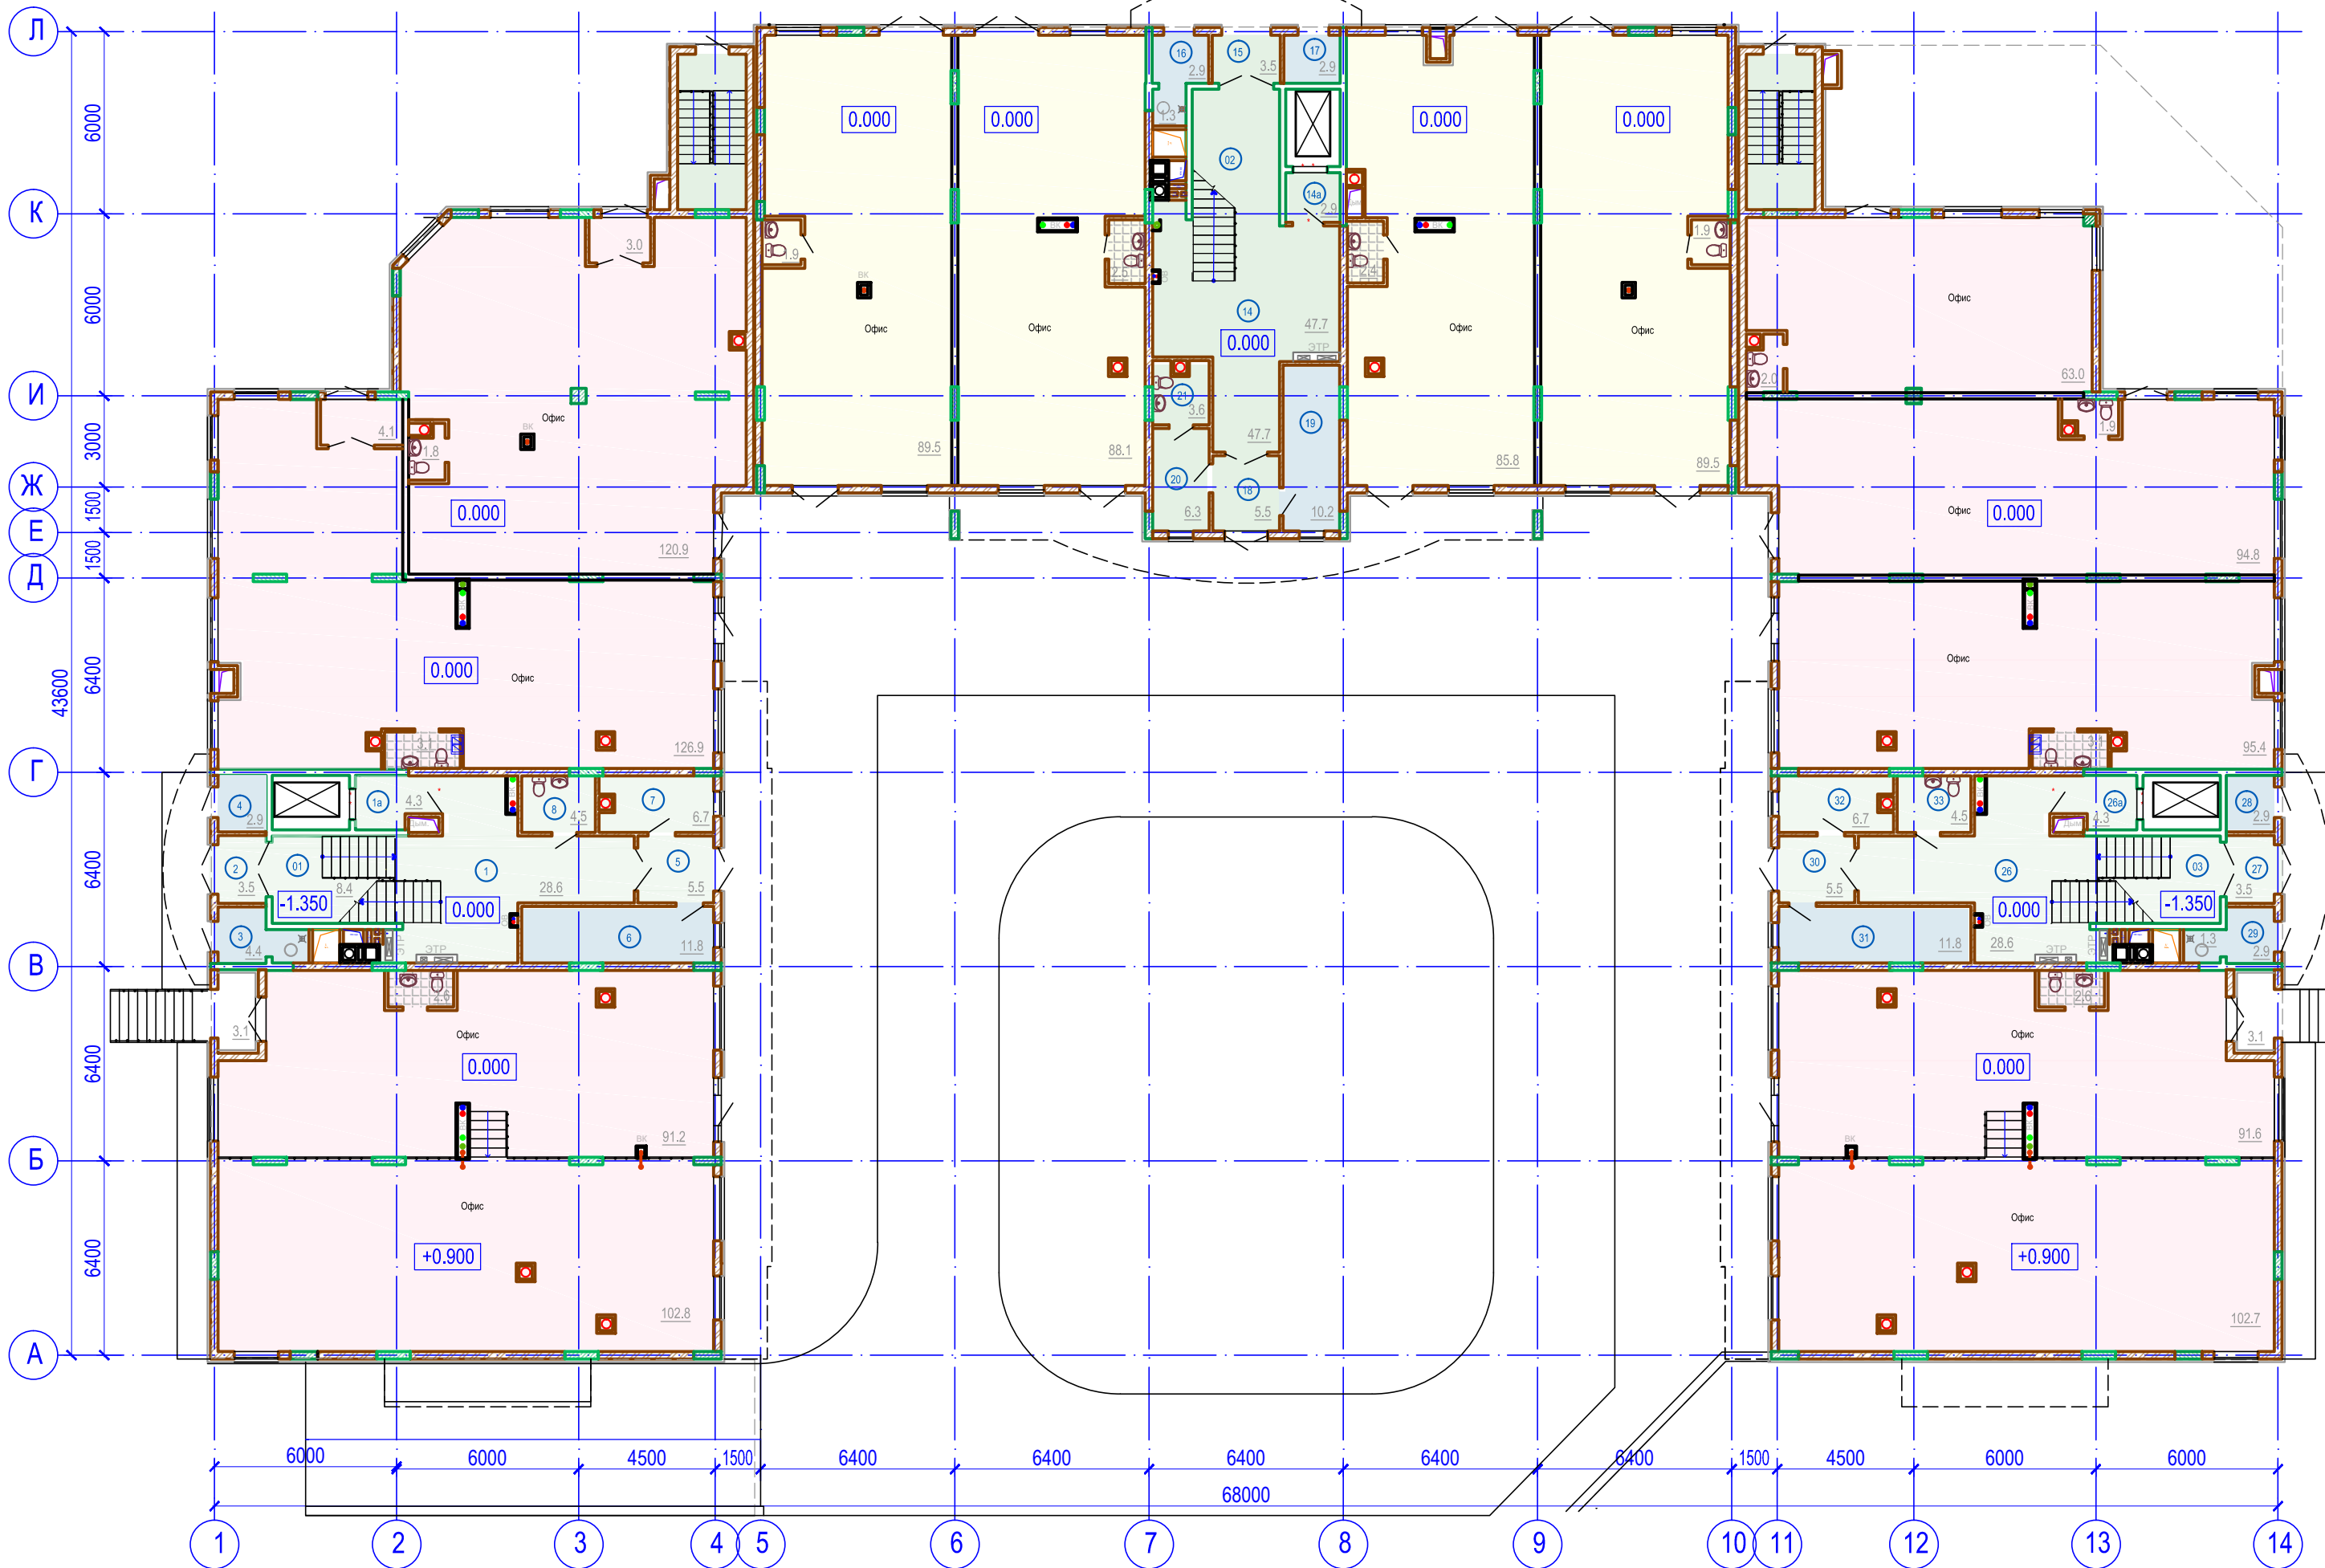

Изм.	Кол.	Лист	№ док	Подпись	Дата

Схема плана 1-го этажа

Лист

4