План 2-го этажа (отм. +3.750)

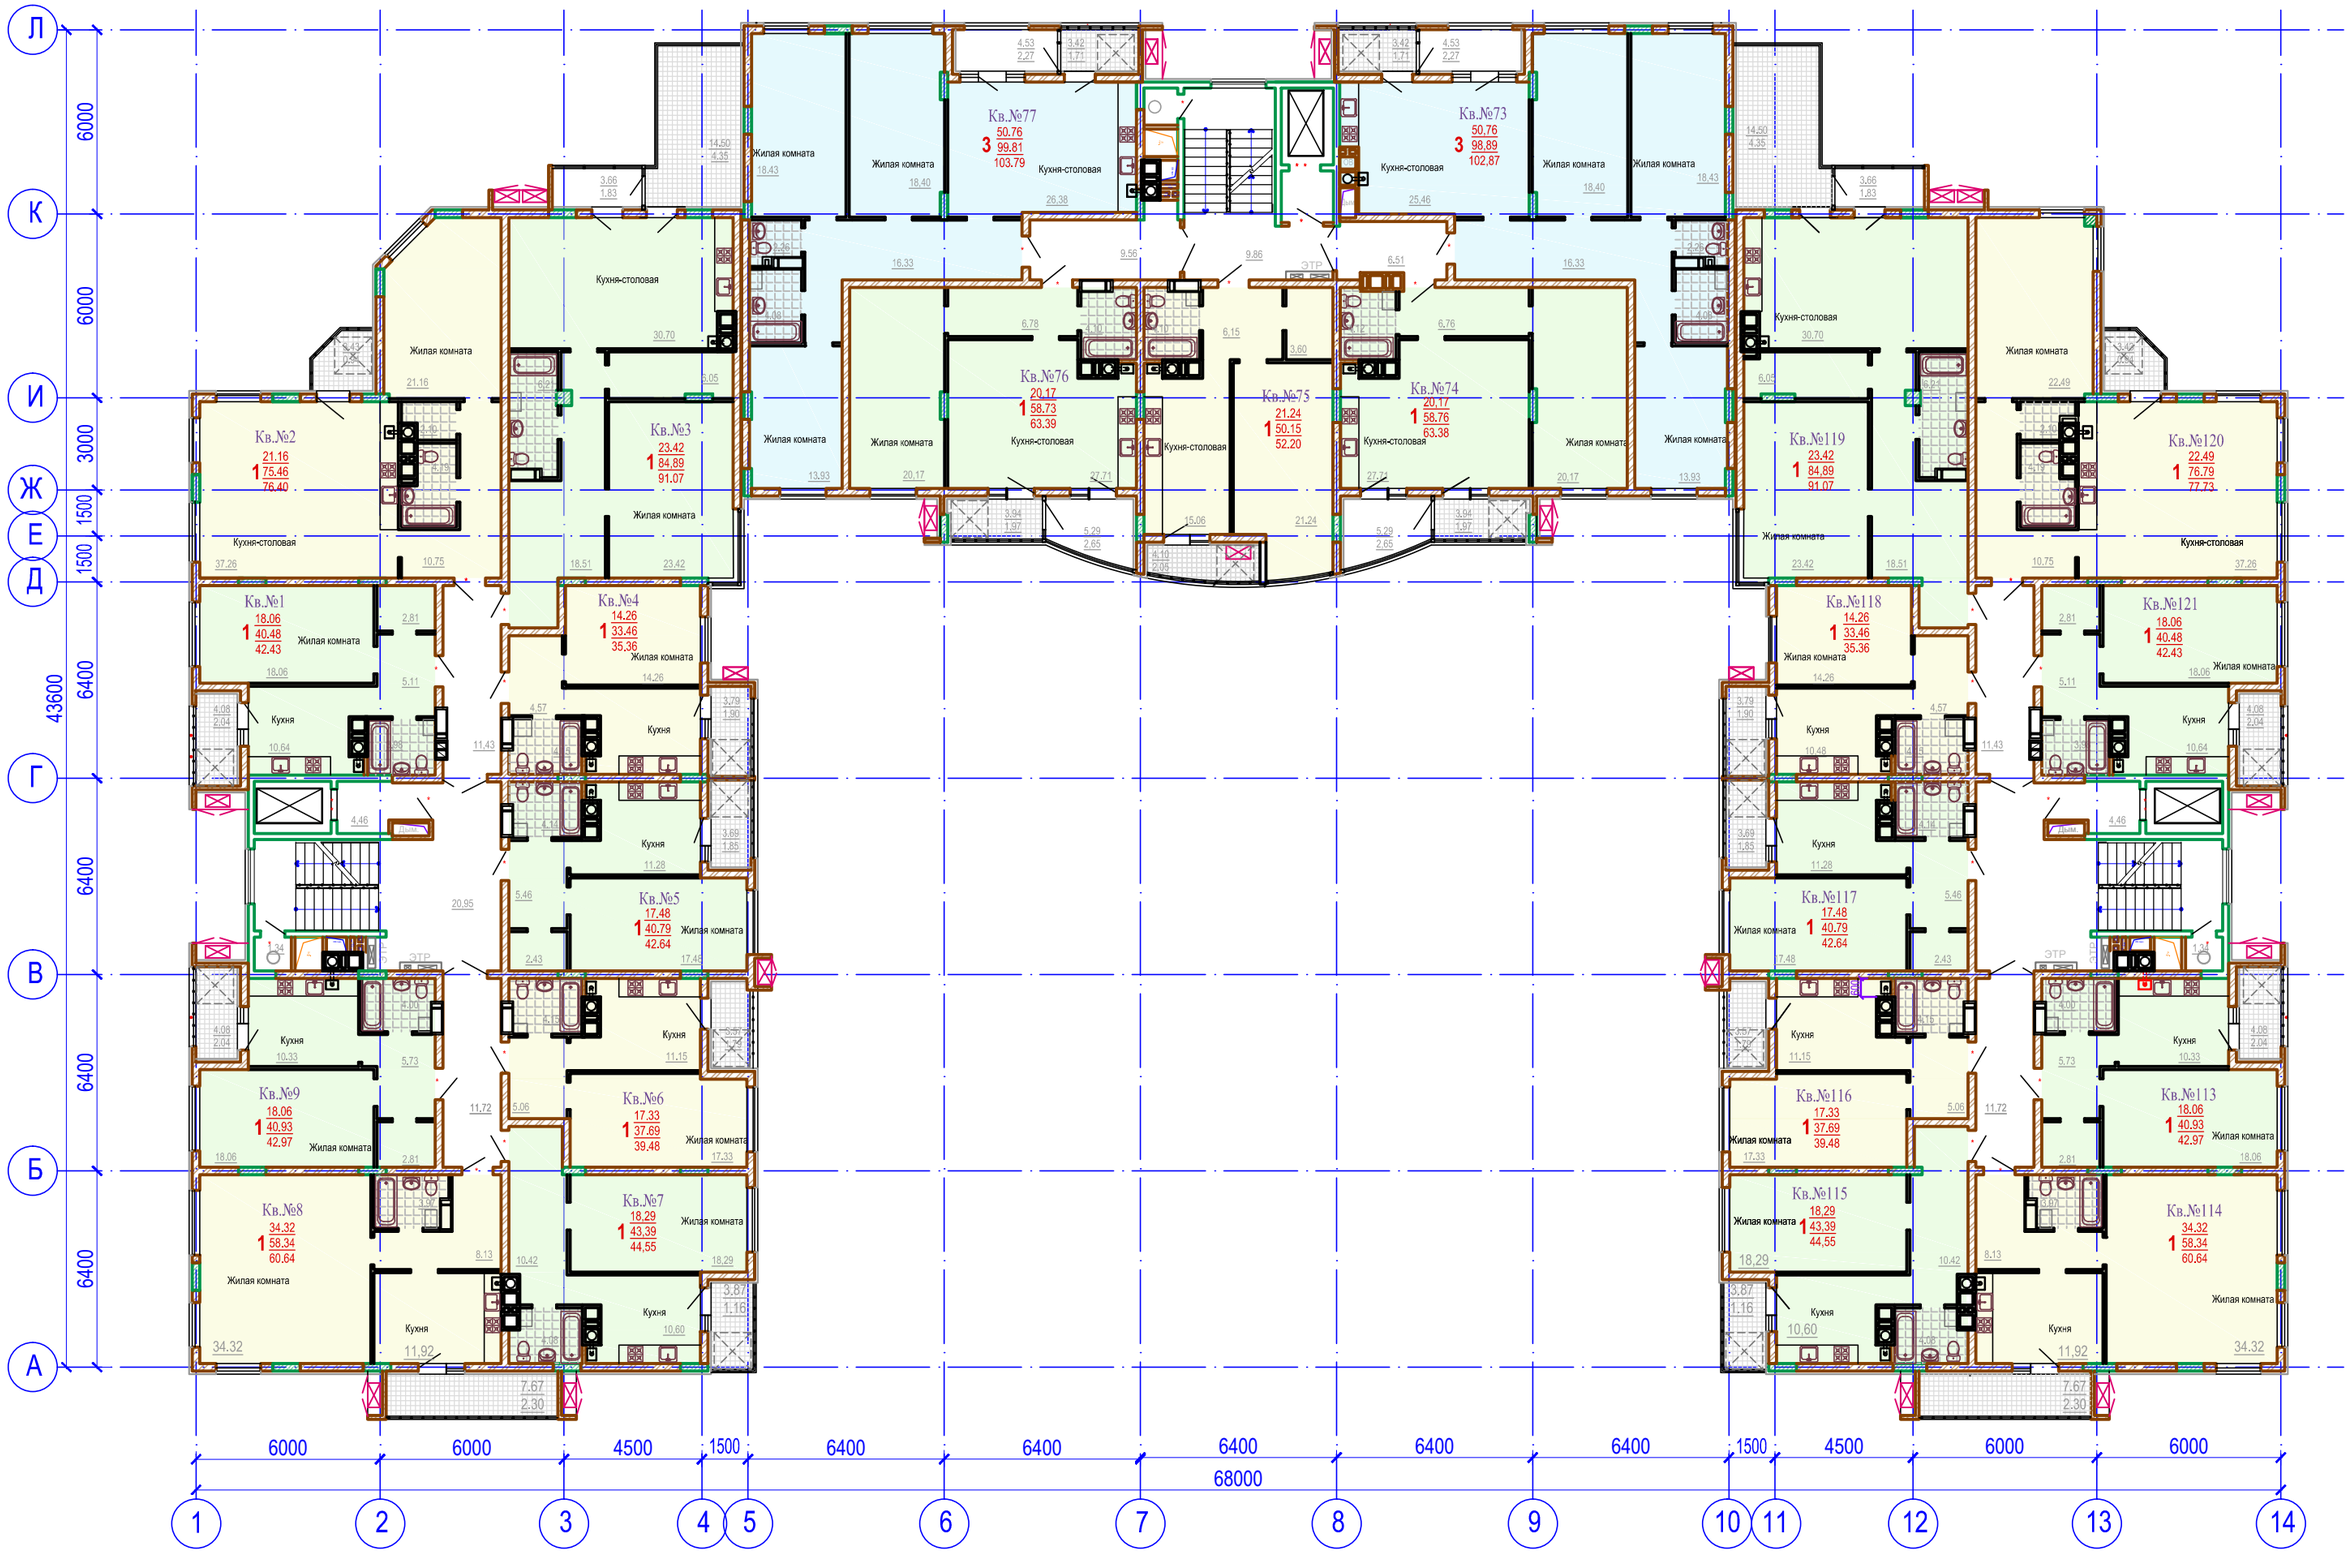

Изм.	Кол.	Лист	№ док	Подпись	Дата	Схема плана 2-го этажа	Лист 5