




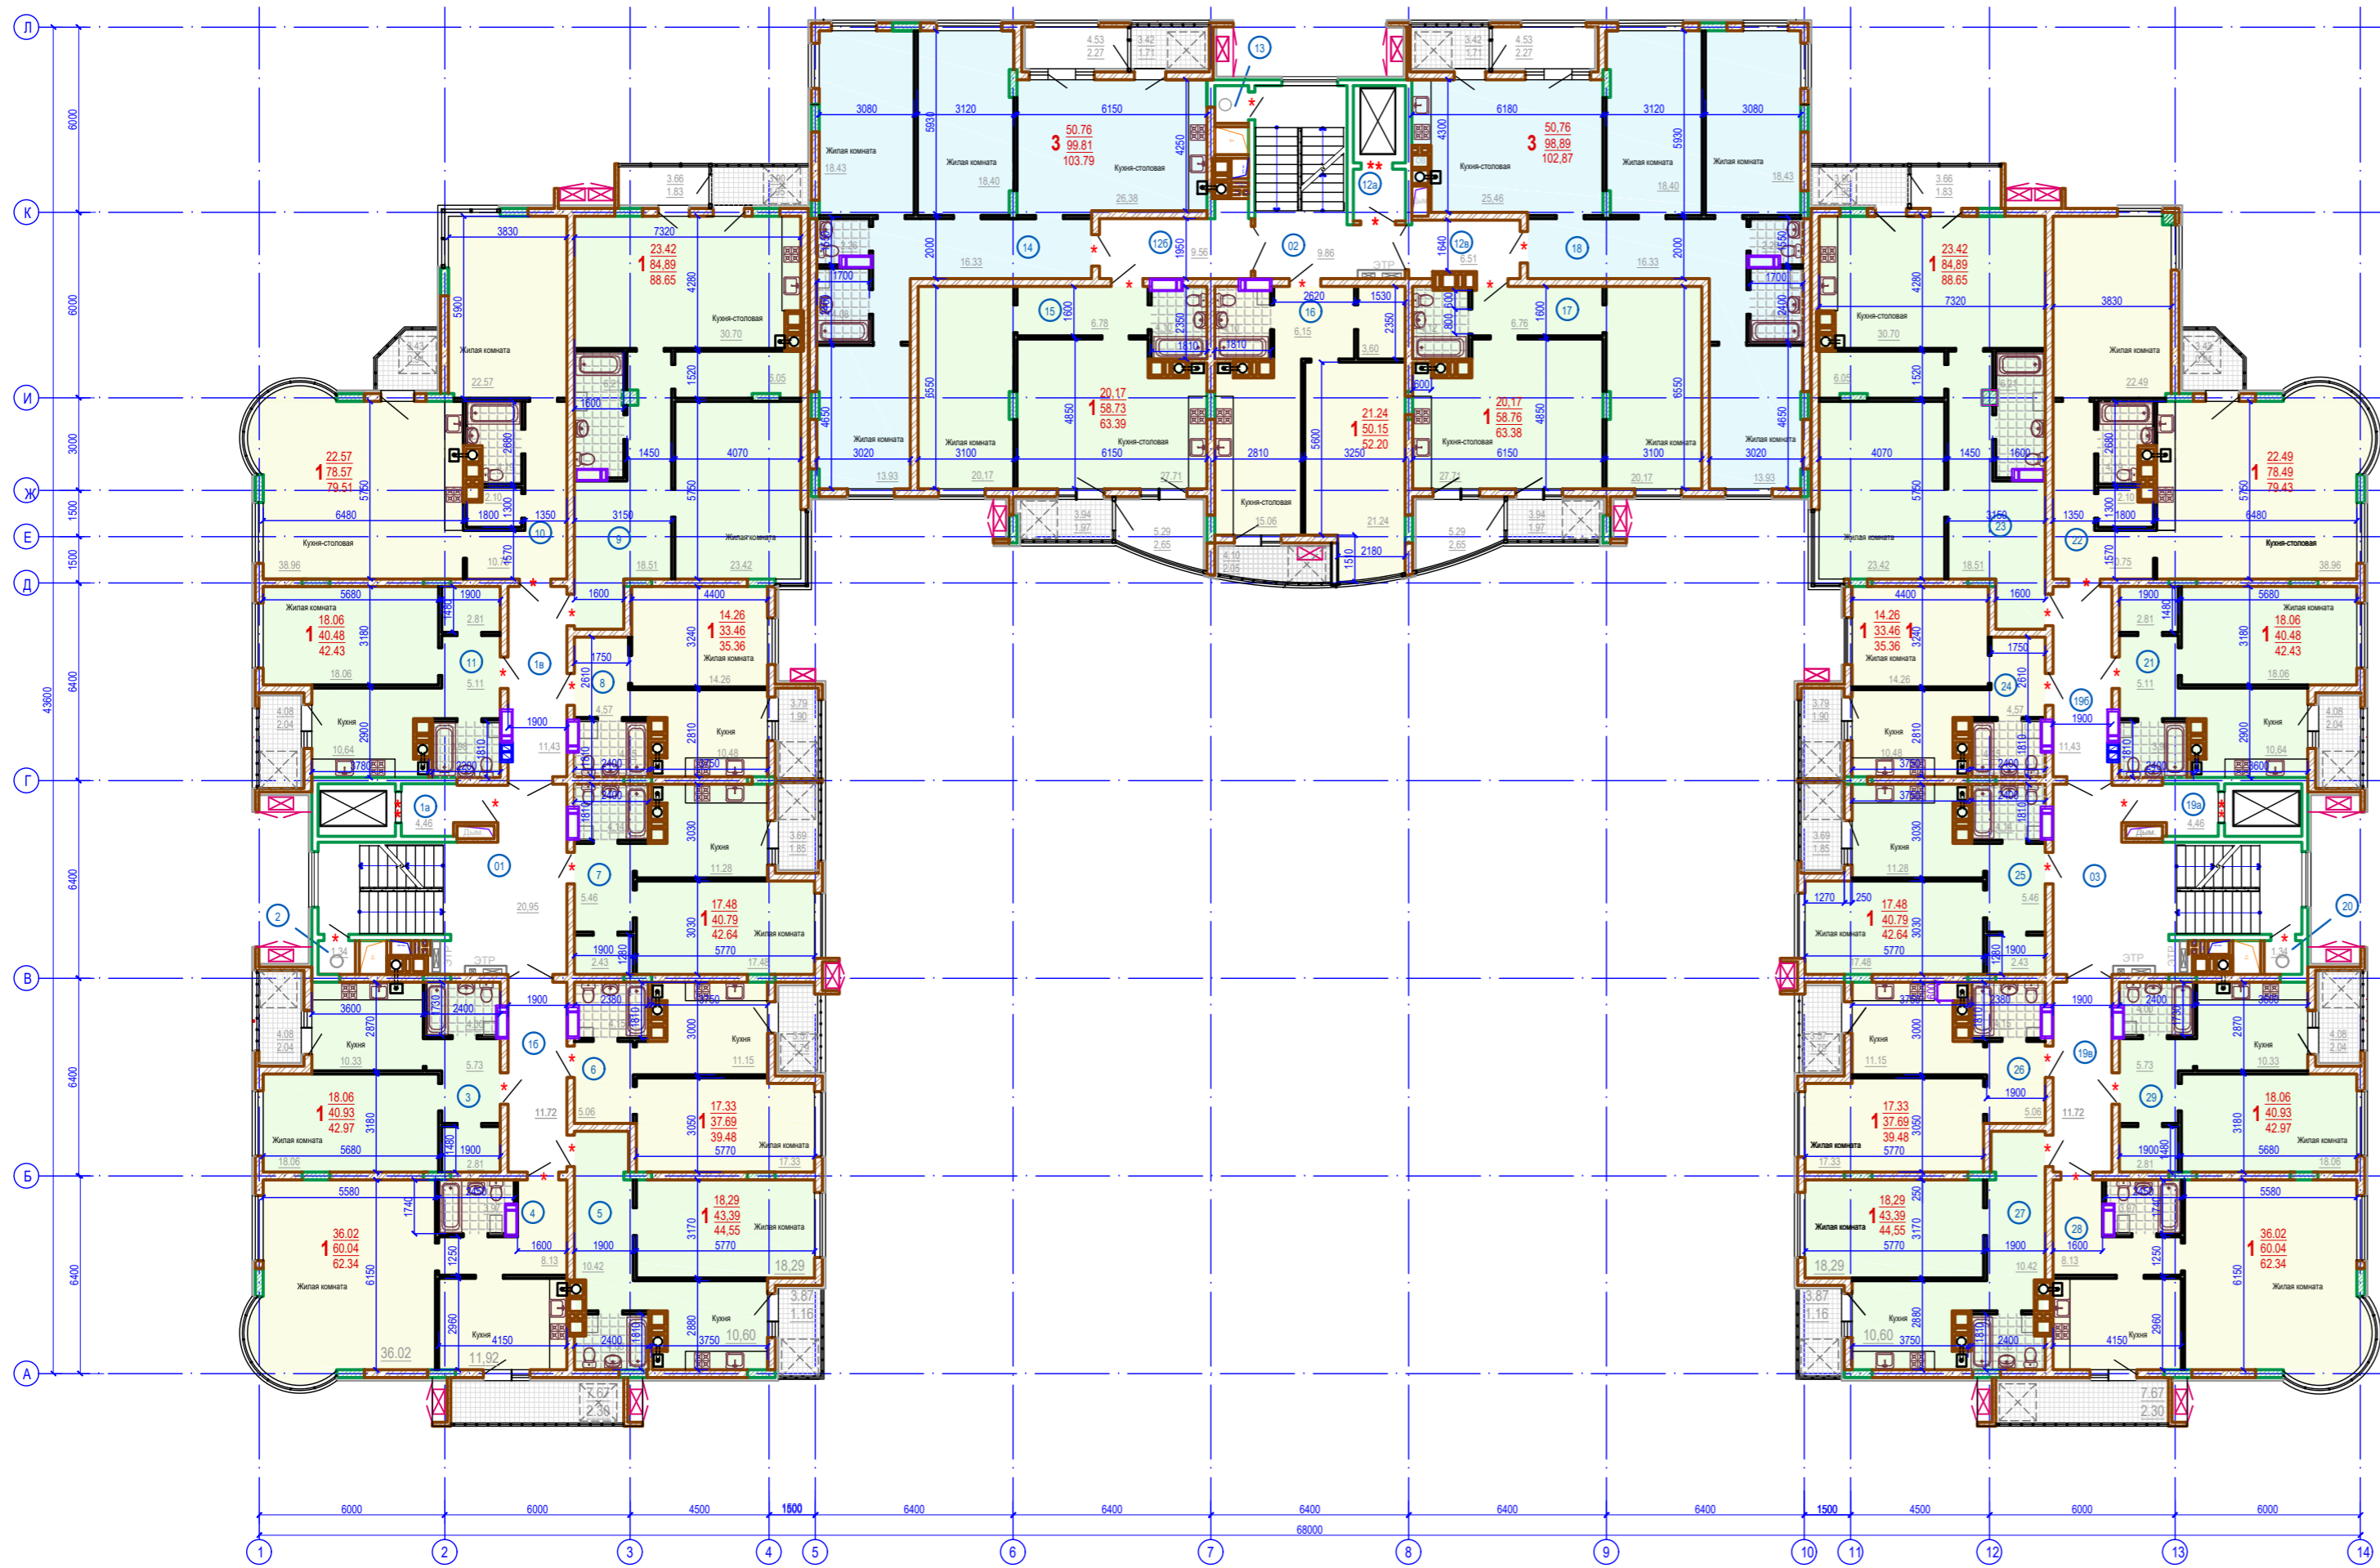


План 3-го этажа
(отм. +6.750)



Условные обозначения

-  - Монолитный железобетон
 -  - Кладка из газобетонных блоков
 -  - Кирпичная кладка
 -  - Место установки кондиционера
 -  - Противопожарные двери EI30, EI60
- 34.72 - жилая площадь
 1 85.63 - площадь квартиры (без учета летних пом.)
 95.30 - общая площадь квартиры (с учетом летних пом.)

Согласовано	
Имя № подл.	Подпись и дата.
Взам. инв. №.	

					07.19-AP
					Новое строительство многоквартирного жилого дома с подземным гаражом, по ул. Маршала Бажанова, 11 в г. Харькове
Изм.	Кол.	Лист.	№ док	Подпись	Дата
ГАП	Винтер				
Н.контр.	Дуганова				
Проверил	Винтер				
Разраб.	Деркач				
					П
					План 3-го и 4-го этажей (отм. +6.750, +9.750)
					ООО НПК "АКАДЕМИЯ"