


План 4-го...8-го этажей (отм. +9.750, +12.750, +15.750, +18.750, +21.750)

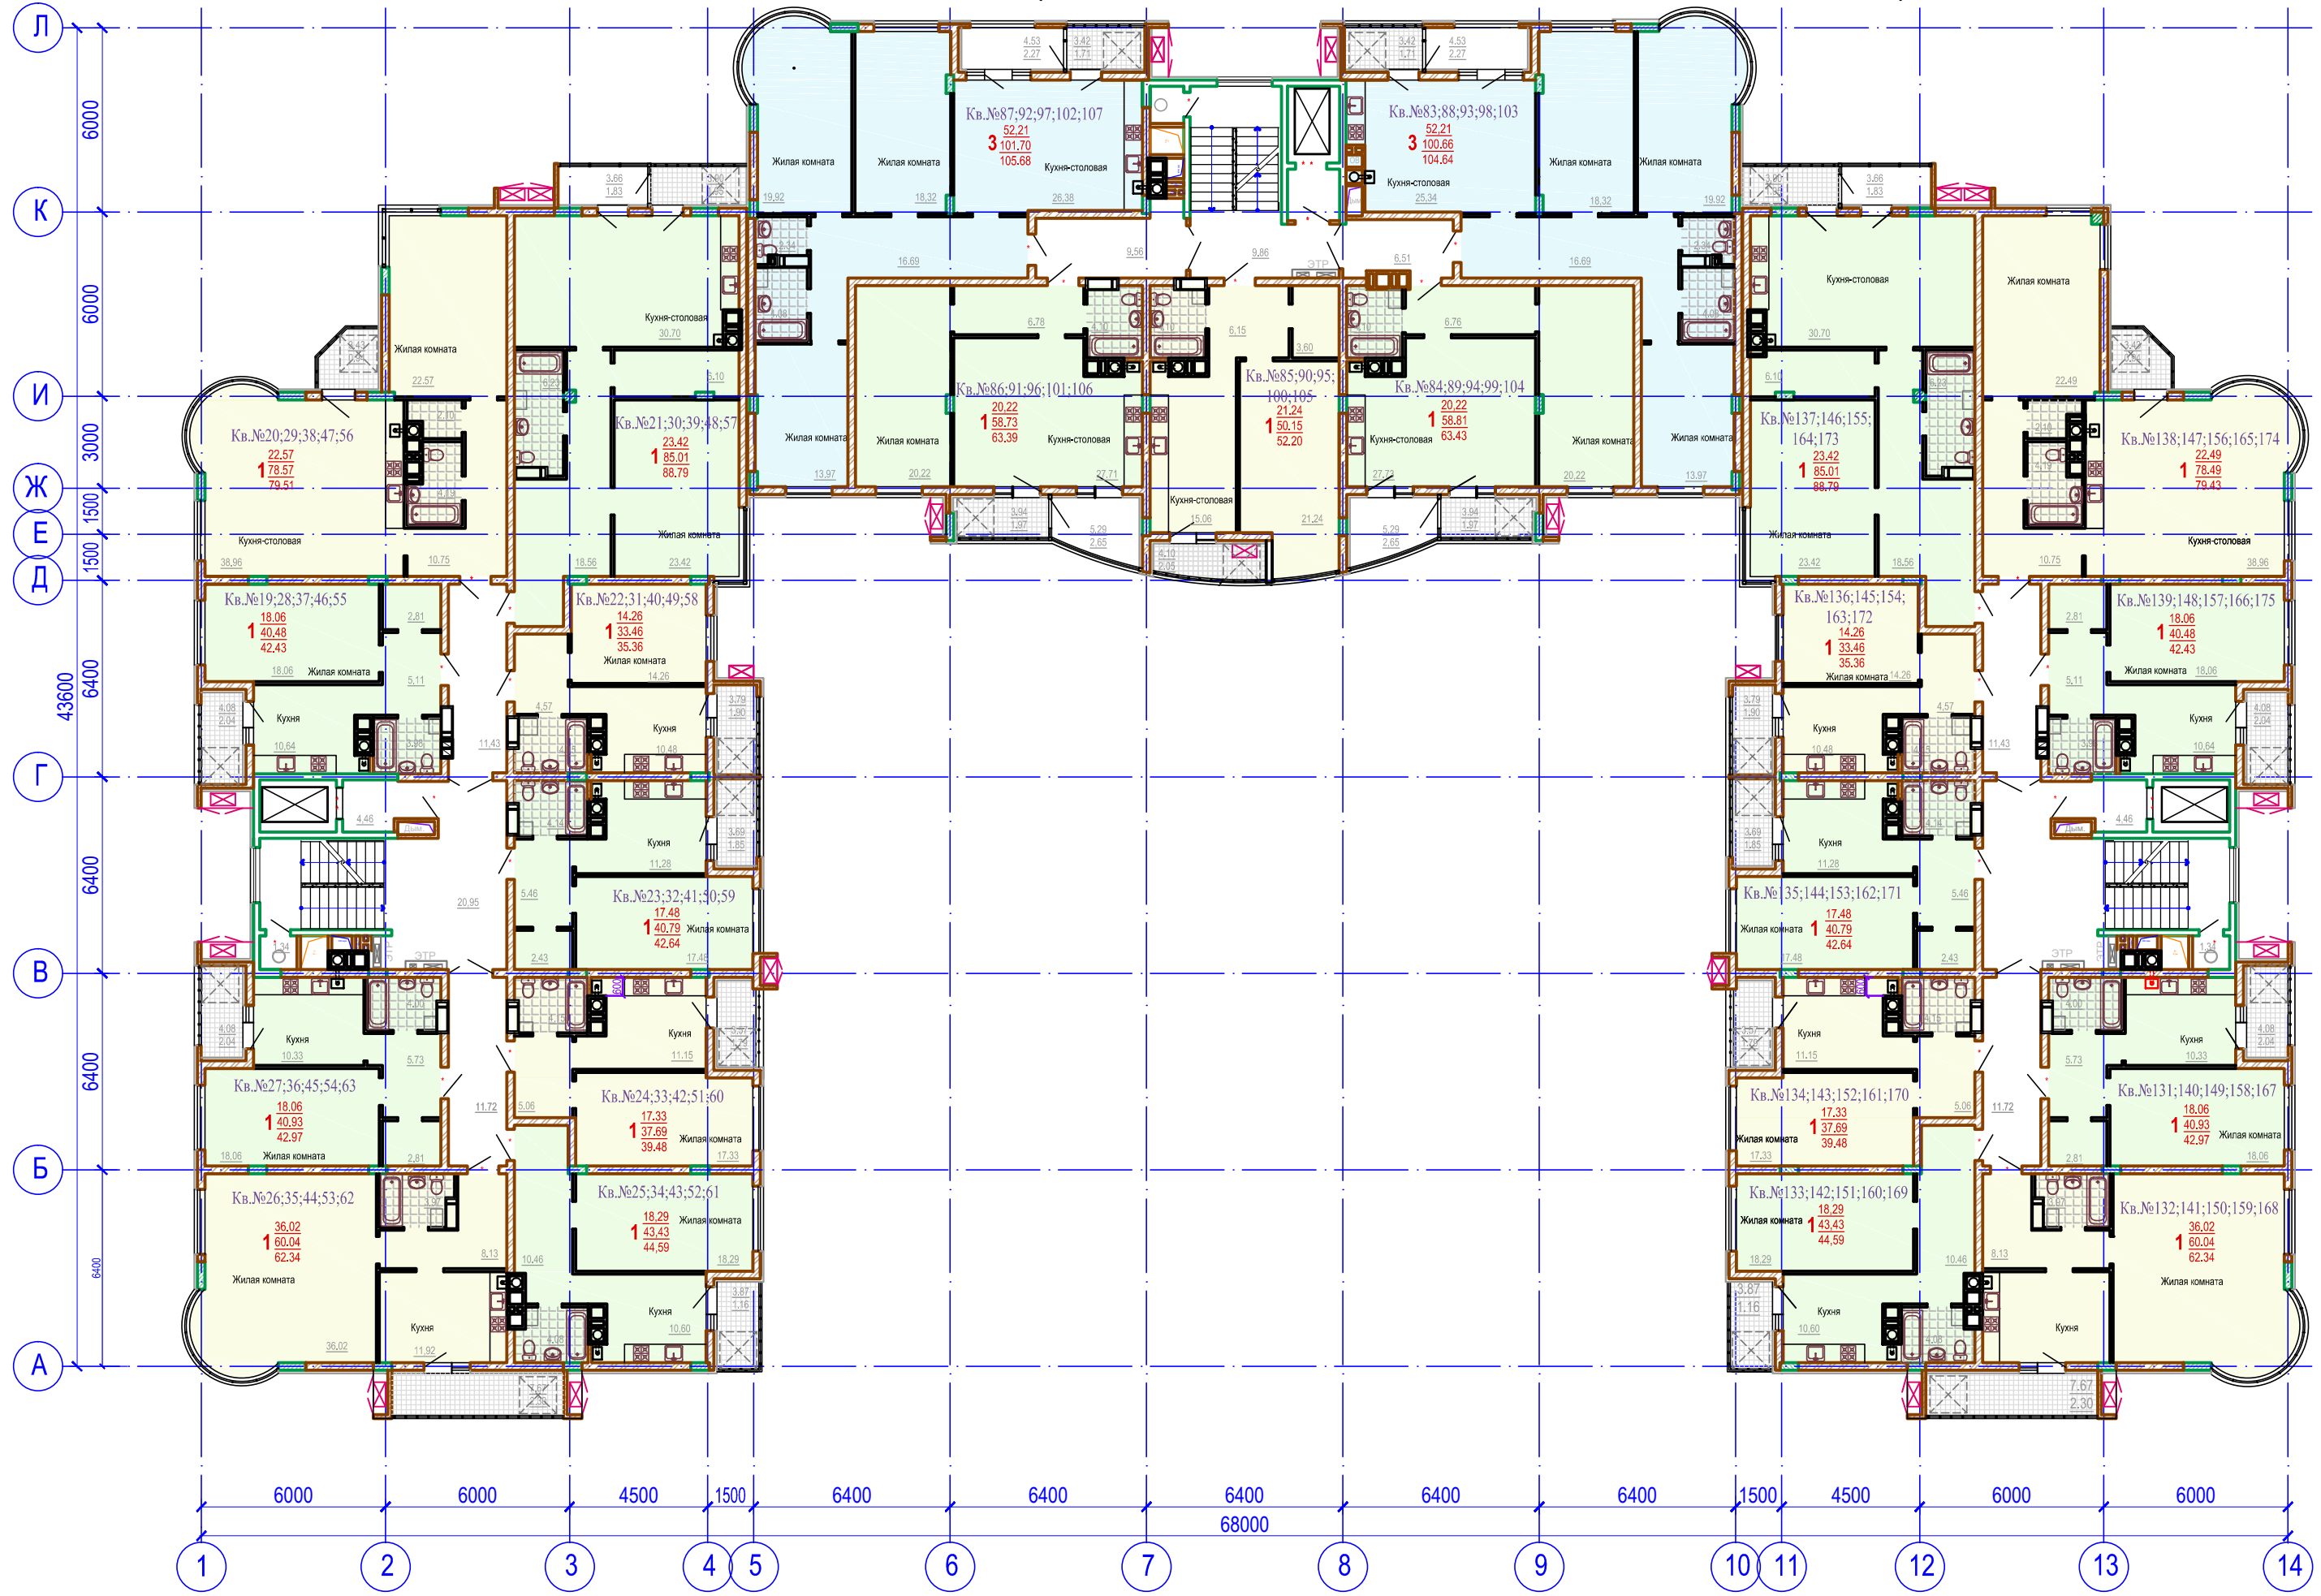

Изм.	Кол.	Лист	№ док	Подпись	Дата

Схема плана 4-го...8-го этажей