




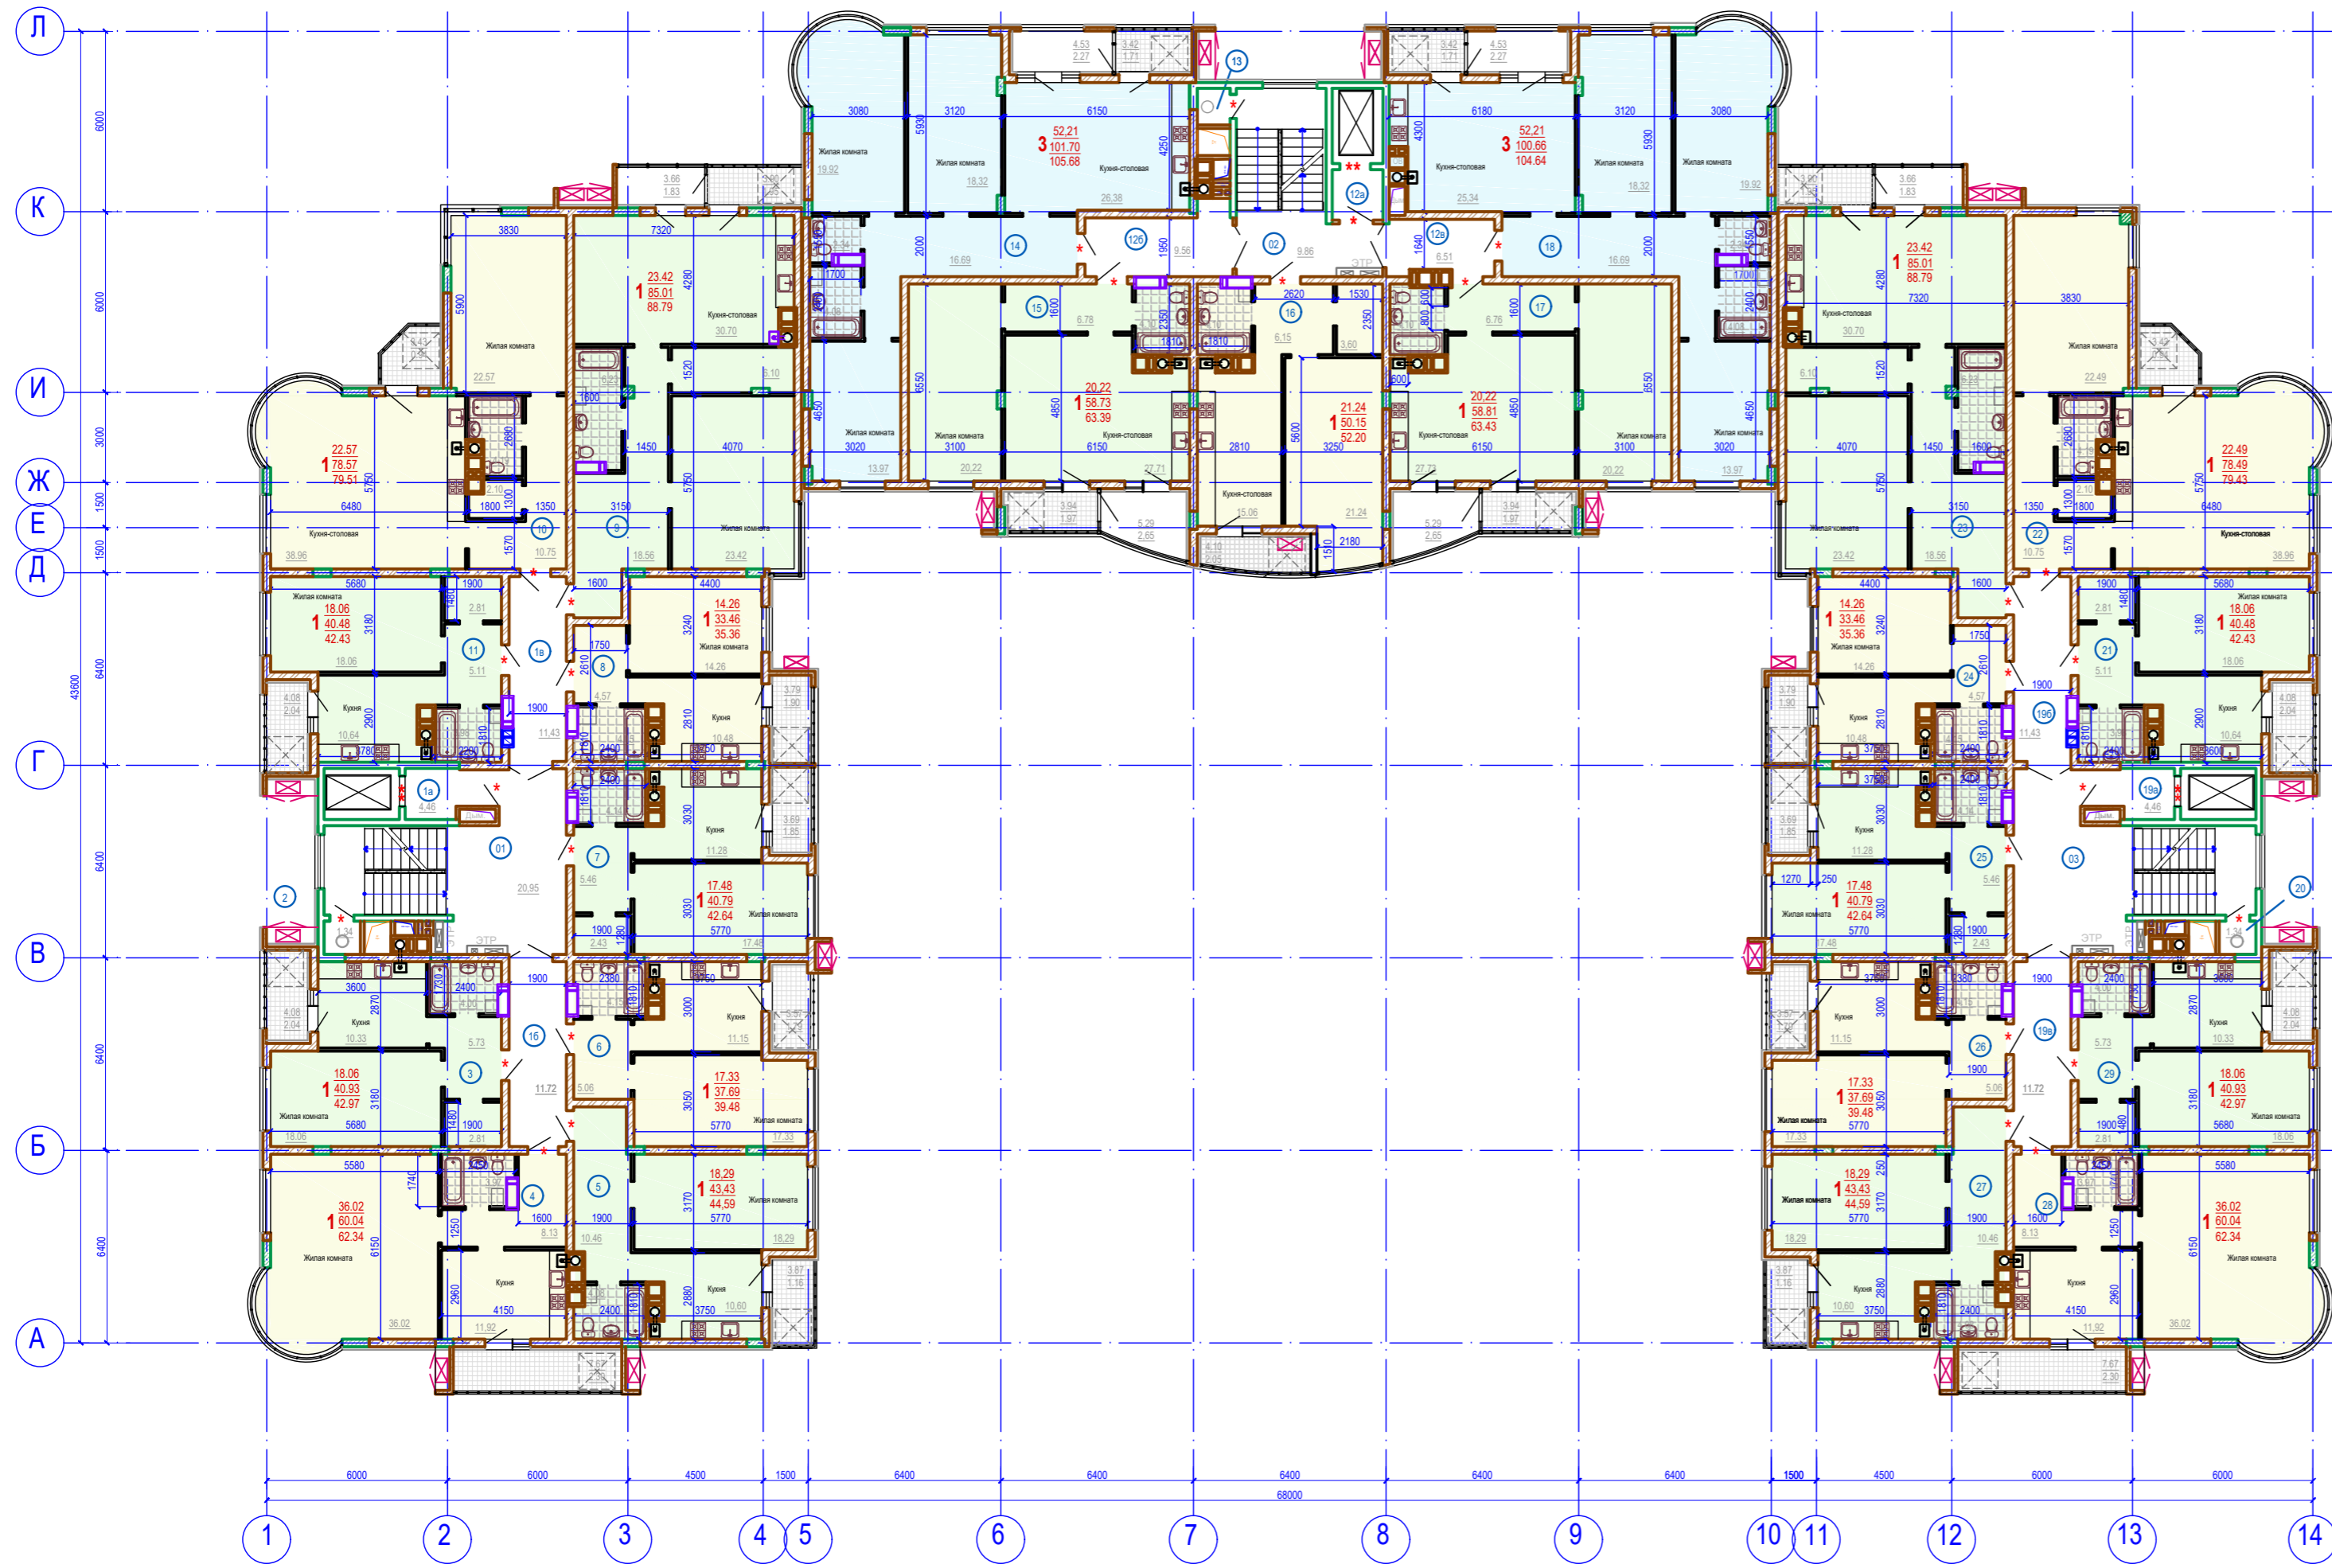


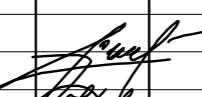
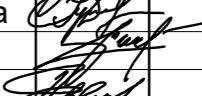

План 4-го 8-го этажей
(отм. +9.750, +12.750, +15.750, +18.750, +21.750)



Условные обозначения

-  - Монолитный железобетон
-  - Кладка из газобетонных блоков
-  - Кирпичная кладка
-  - Место установки кондиционера
-  - Противопожарные двери EI30, EI60
- 34.72 - жилая площадь
- 1 85.63 - площадь квартиры (без учета летних пом.)
- 95.30 - общая площадь квартиры (с учетом летних пом.)

Согласовано	
Имя № подл.	Подпись и дата.
Взам. инв. №.	

					07.19-AP			
					Новое строительство многоквартирного жилого дома с подземным гаражом, по ул. Маршала Бажанова, 11 в г. Харькове			
Изм.	Кол.	Лист.	№ док	Подпись	Дата	Стадия	Лист	Листов
						П	7	
ГАП	Винтер					План 4-го 8-го этажей (отм. +9.750, +12.750, +15.750, +18.750, +21.750)		
Н.контр.	Дуганова					ООО НПК "АКАДЕМИЯ"		
Проверил	Винтер							
Разраб.	Деркач							