


План 3-го этажа (отм. +6.750)

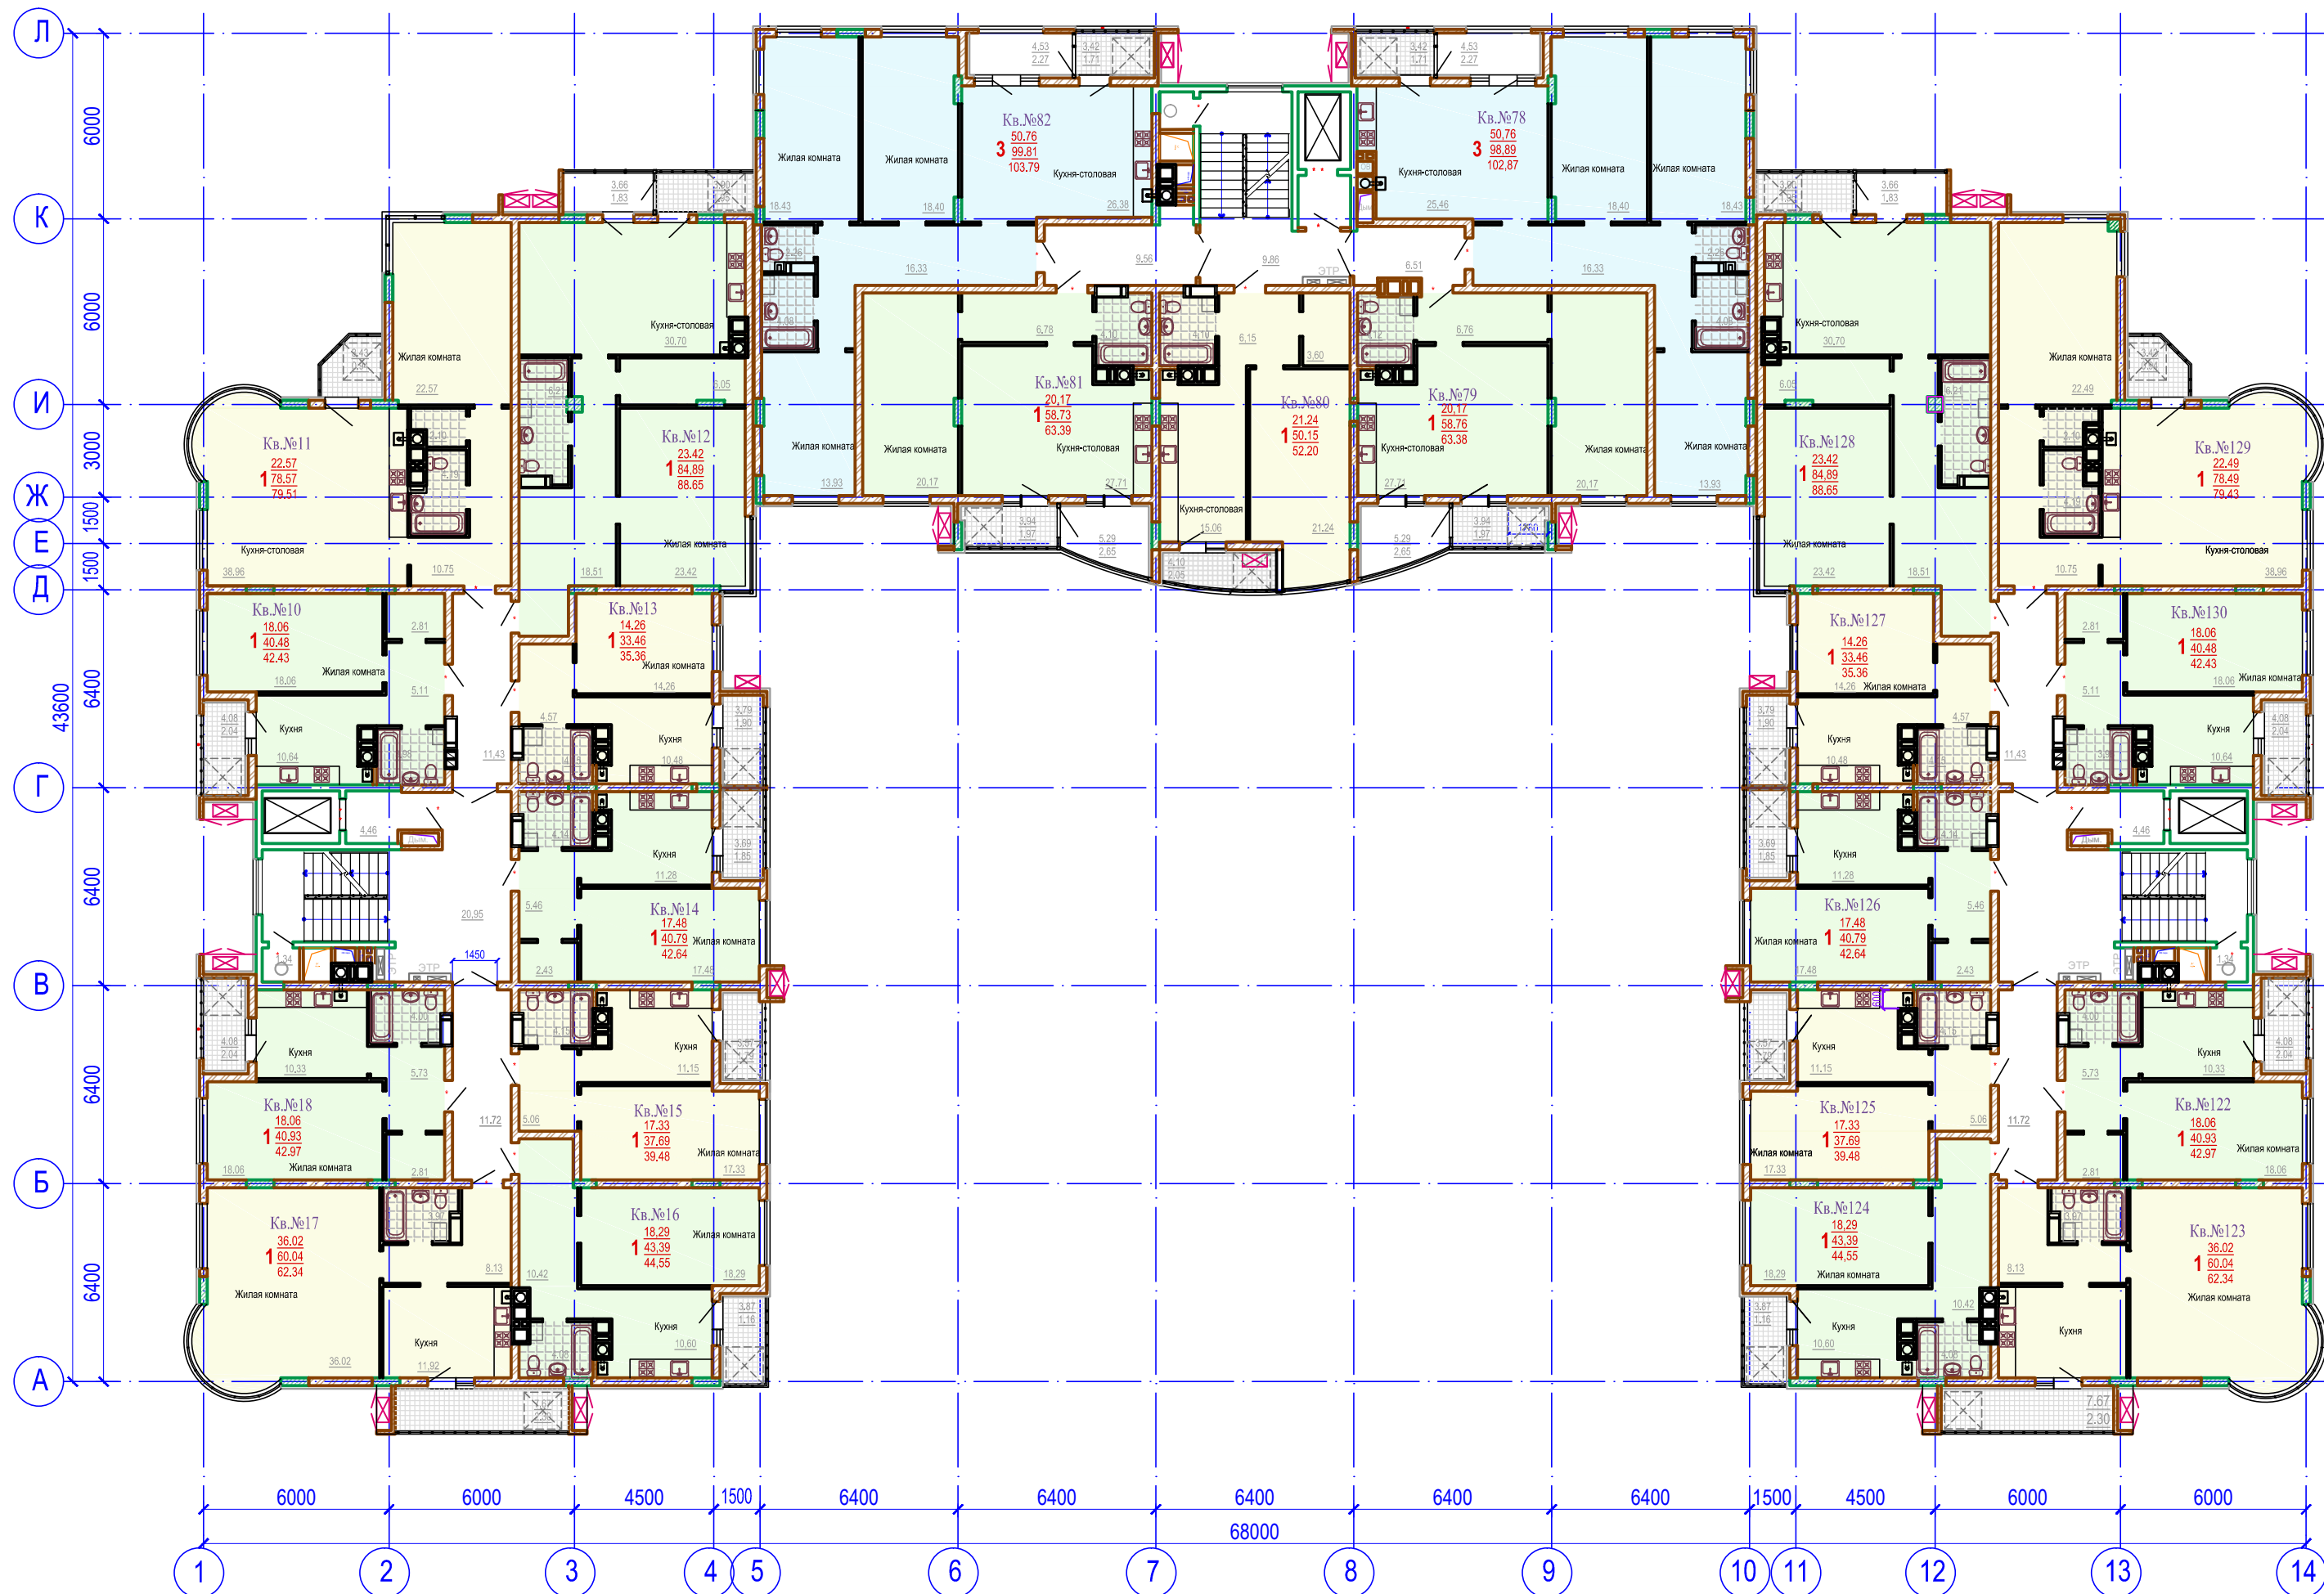

Изм.	Кол.	Лист	№ док	Подпись	Дата

Схема плана 3-го этажа